

| Section de câble | |
|------------------|--------------------|
| jusqu'à 50m | 8/10 |
| de 50 à 100m | 1mm ² |
| de 100 à 150m | 1,5mm ² |
| de 150 à 200m | 2mm ² |

| Câble 5918 (100m) | |
|--------------------------------|--|
| 4 fils de 1mm ² | |
| 1 paire de 0,5 mm ² | |

Élaboré par : LAEYMA, Omer

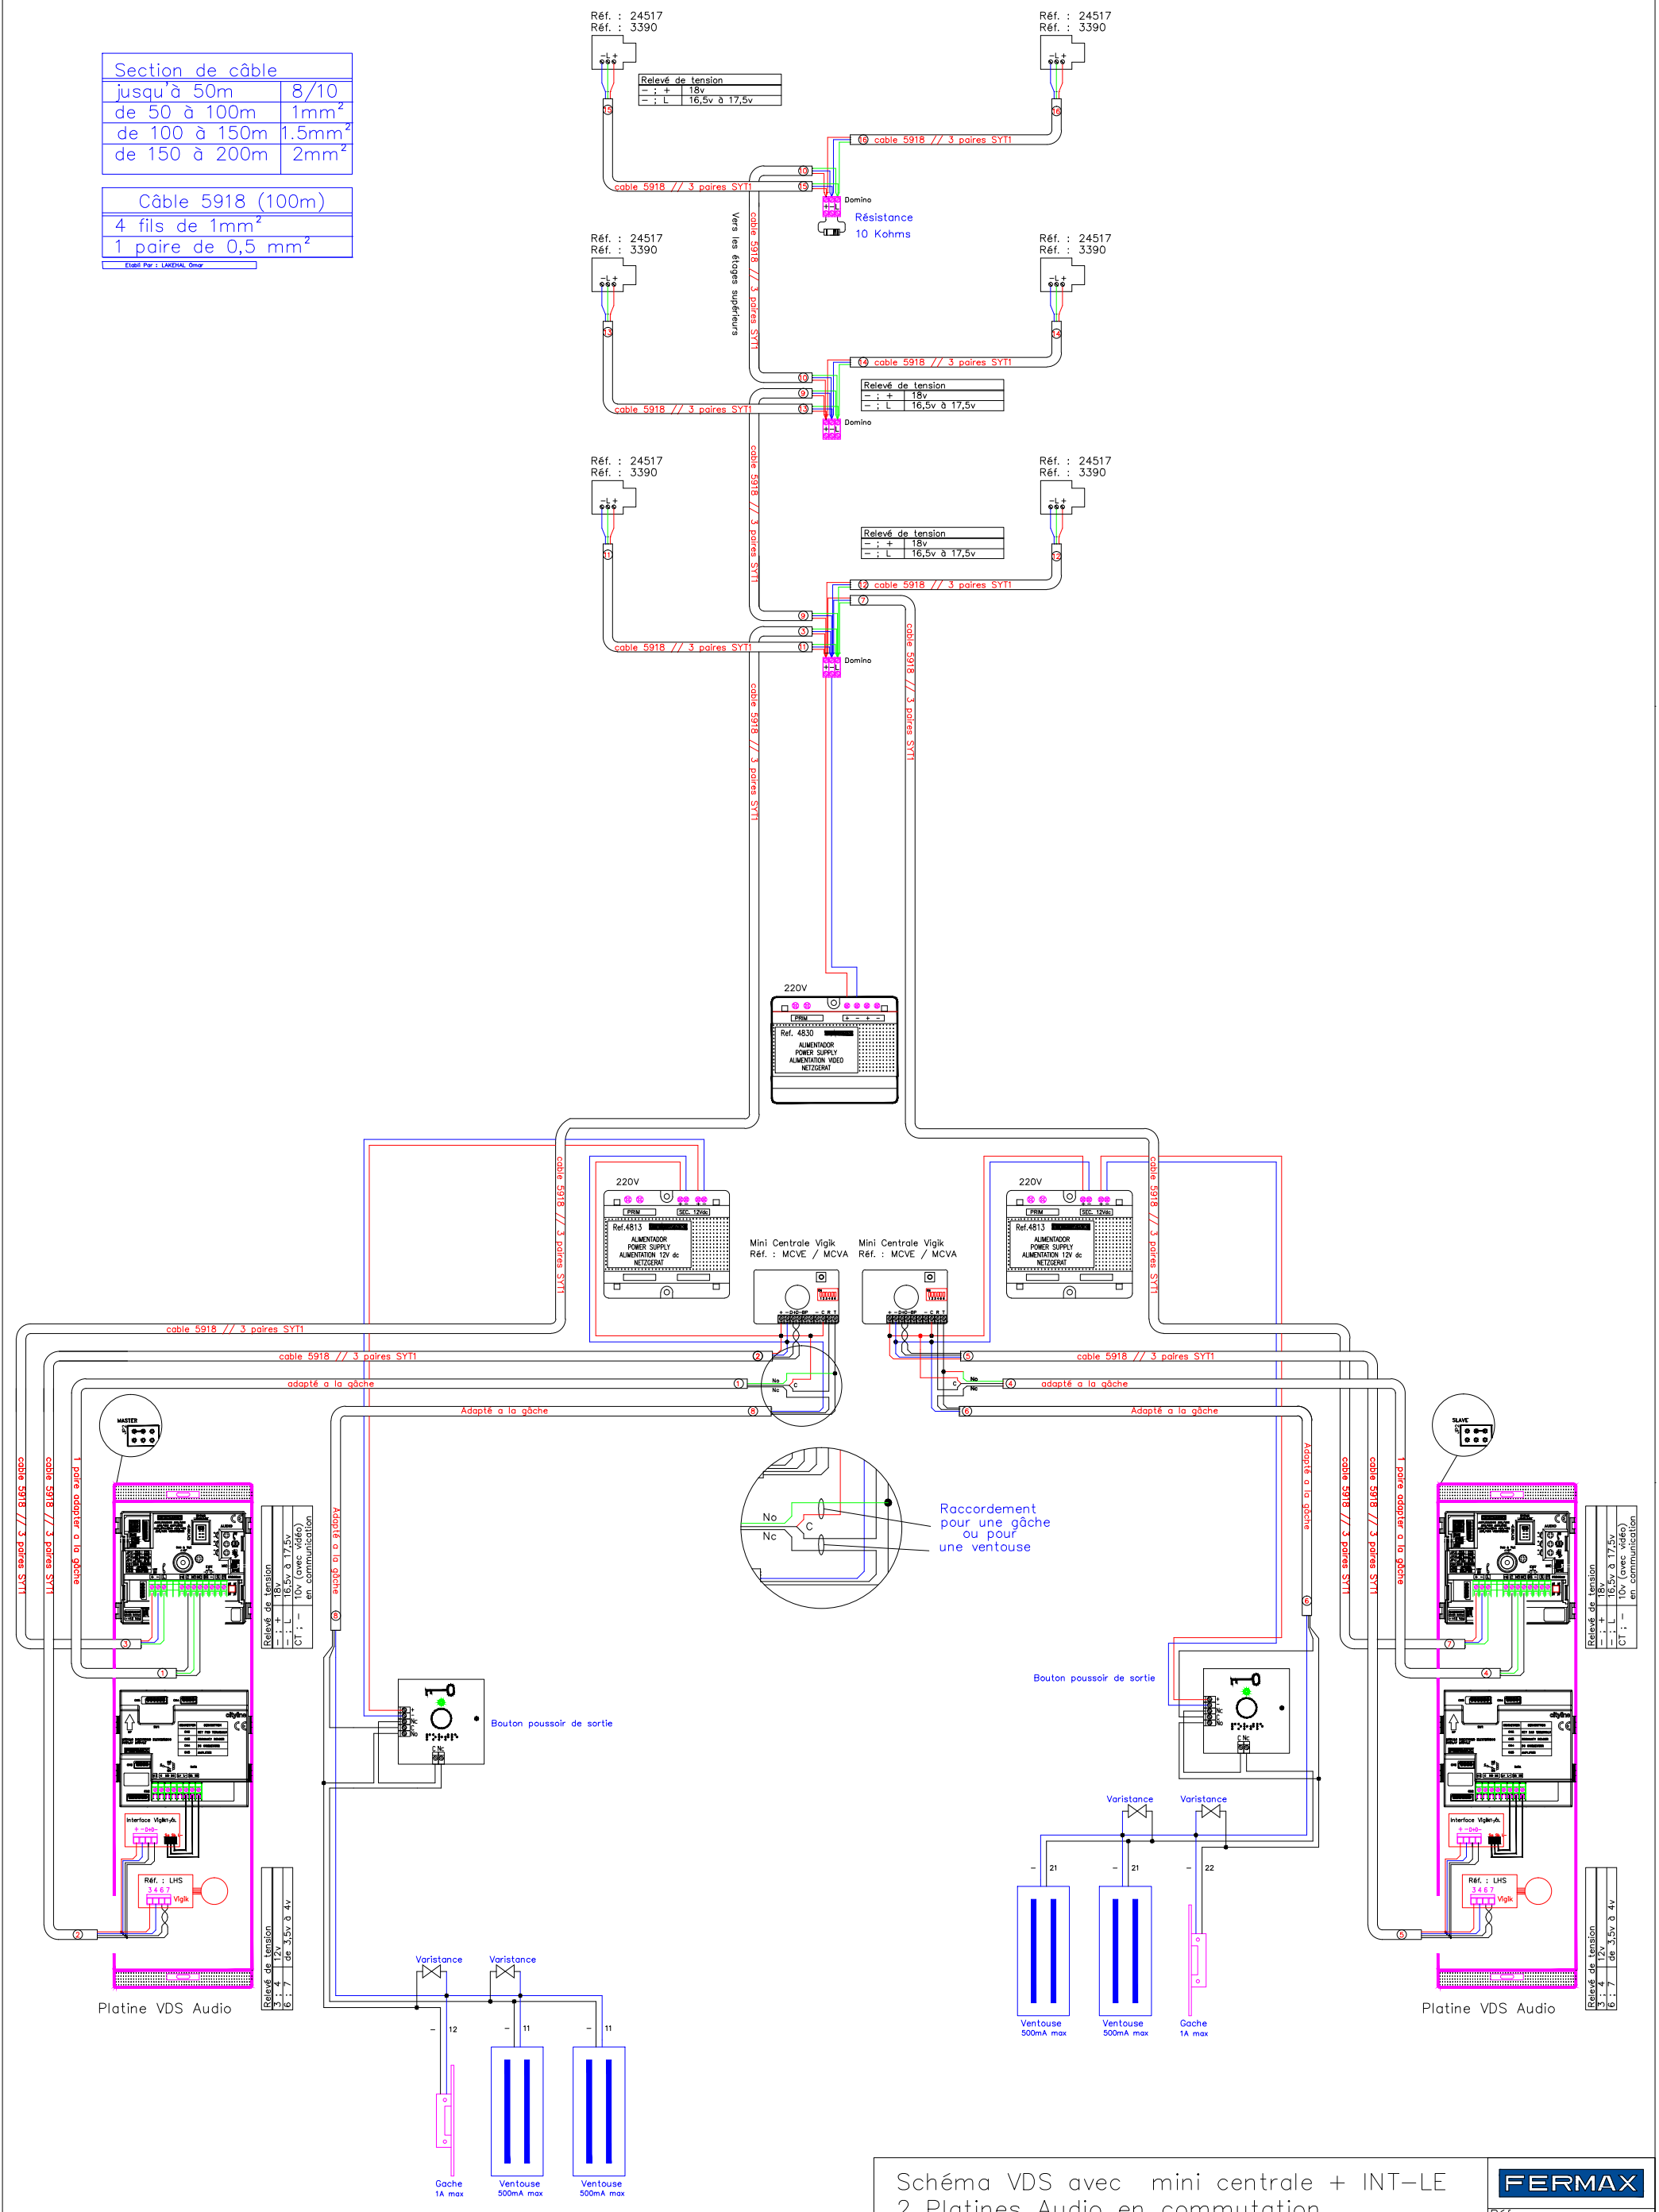


Schéma VDS avec mini centrale + INT-LE
2 Platines Audio en commutation



Réf : HV0212-02-BP