
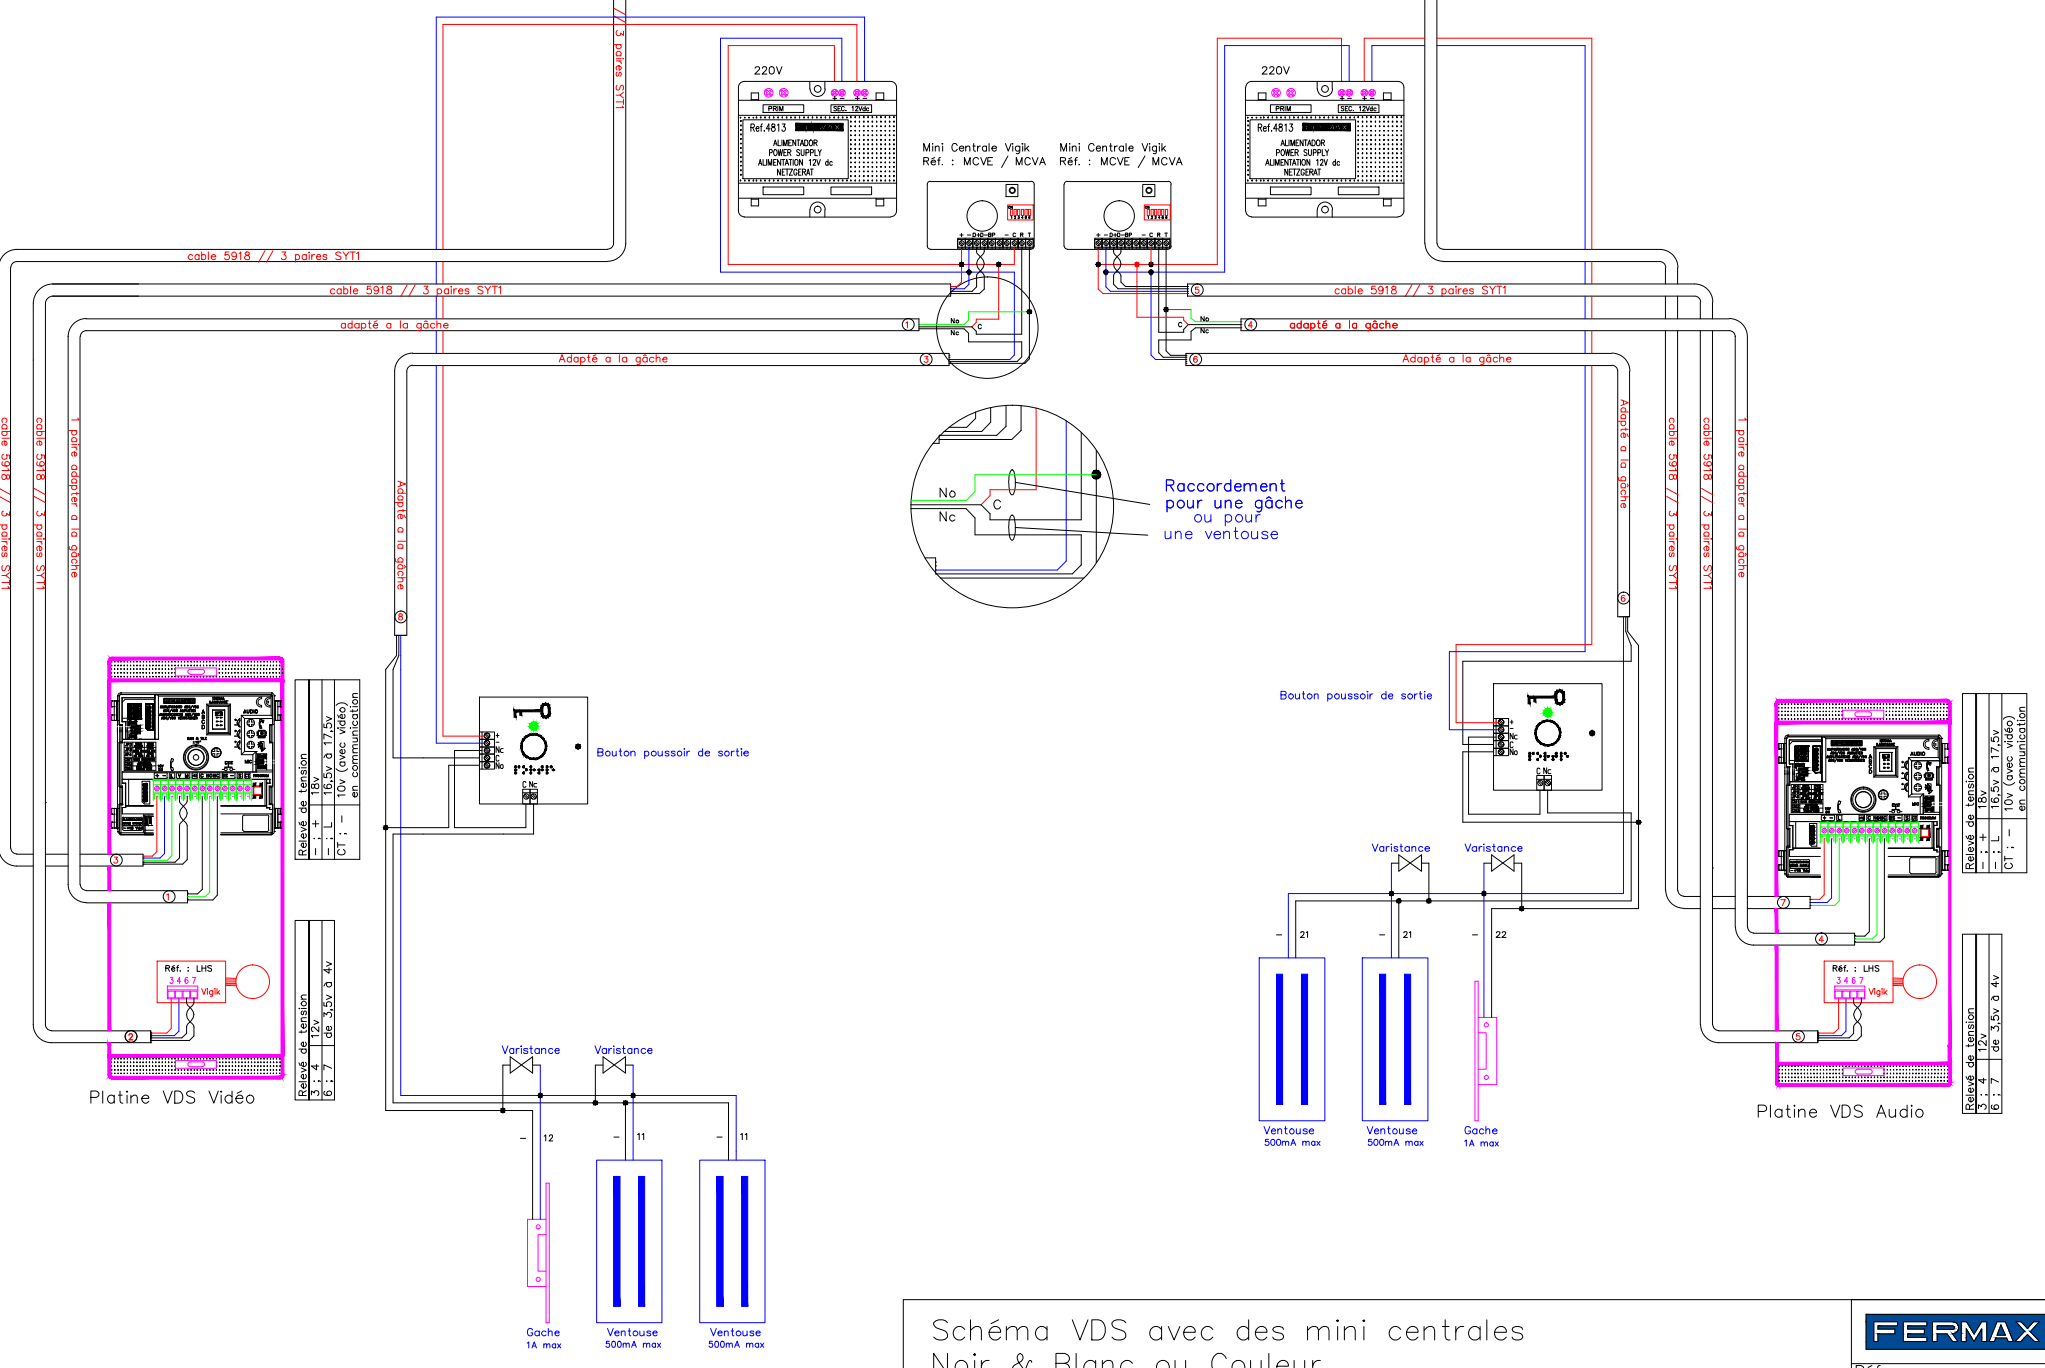
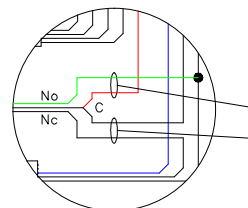
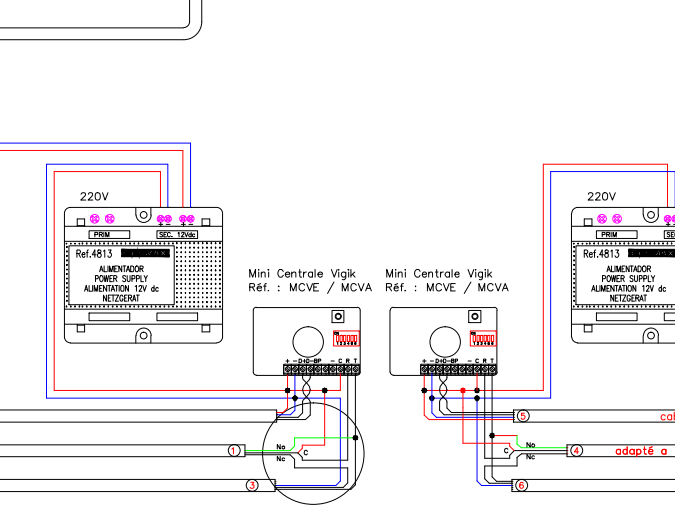


Section de câble	
jusqu'à 50m	8/10
de 50 à 100m	1mm ²
de 100 à 150m	1,5mm ²
de 150 à 200m	2mm ²

Câble 5918 (100m)	
4 fils de 1mm ²	
1 paire de 0,5 mm ²	

Établi Par : LAMETHA, Omar

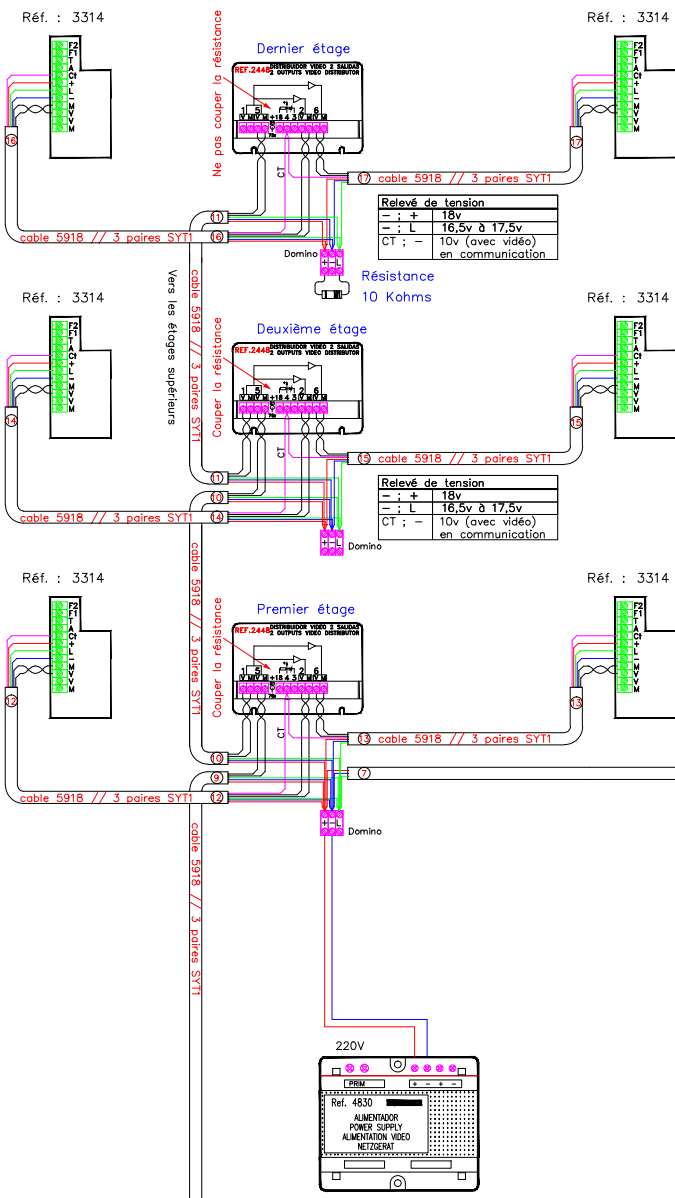

Relevé de tension	
- +	18v
- L	16,5v à 17,5v
CT :	- 10v (avec vidéo) en communication

Relevé de tension	
- +	12v
- L	de 3,5v à 4v

Relevé de tension	
- +	18v
- L	16,5v à 17,5v
CT :	- 10v (avec vidéo) en communication

Relevé de tension	
- +	12v
- L	de 3,5v à 4v

Schéma VDS avec des mini centrales
Noir & Blanc ou Couleur
1 platine audio et 1 platine vidéo en commutation



Réf : HV2212-02-B