

Section de câble	
jusqu'à 50m	8/10
de 50 à 100m	1mm <sup>2</sup>
de 100 à 150m	1,5mm <sup>2</sup>
de 150 à 200m	2mm <sup>2</sup>

Câble 5918 (100m)	
4 fils de 1mm <sup>2</sup>	
1 paire de 0,5 mm <sup>2</sup>	

Établi Par : LAMETHA, Omar


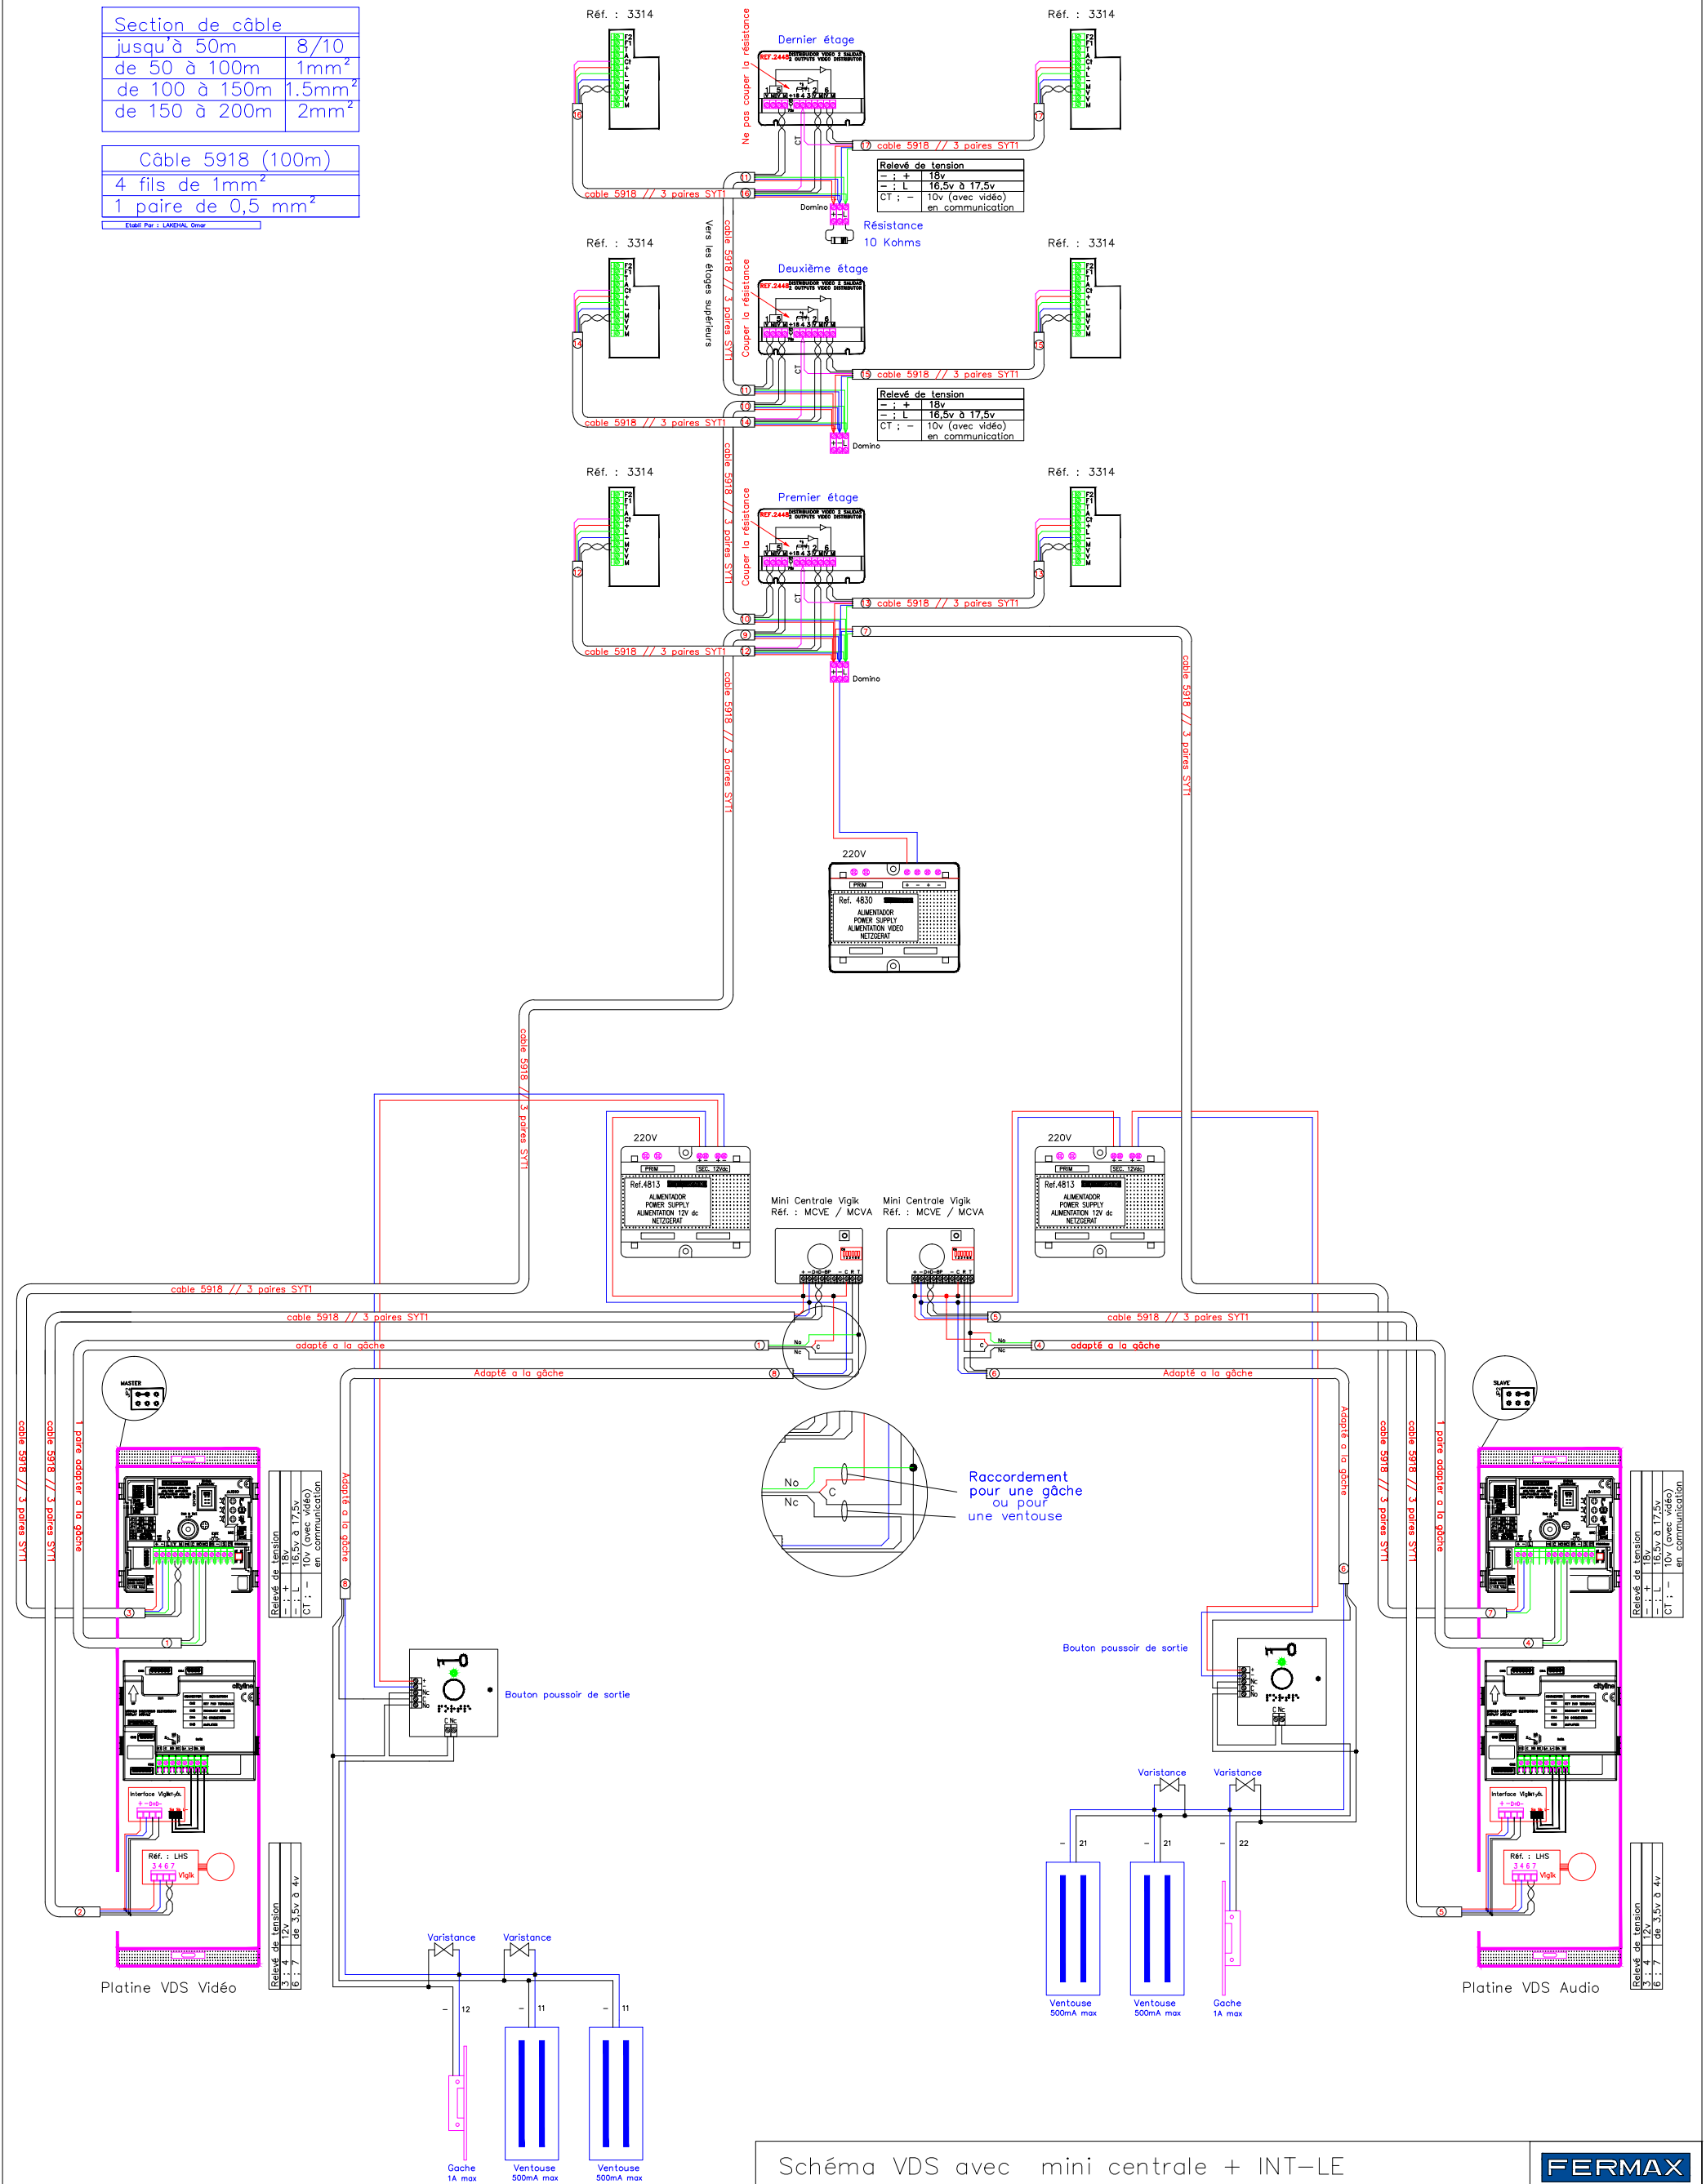


Schéma VDS avec mini centrale + INT-LE  
 Noir & Blanc ou Couleur  
 1 platine audio et 1 platine vidéo en commutation

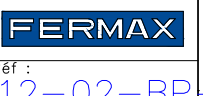

Réf : HV2212-02-BP